



**Mairie de Sainte Suzanne sur Vire**  
**Rénovation du logement et**  
**garage indépendant**  
**SAINTE SUZANNE SUR VIRE (50750)**

**4, Rue des Ecoles**

**Avant projet n° 2 du 9 février 2021**  
**- ESQUISSE -**

DIRECTION GÉNÉRALE DES  
FINANCES PUBLIQUES

Département :  
MANCHE

Commune :  
SAINTE-SUZANNE-SUR-VIRE

Section : AB  
Feuille : 000 AB 01

Échelle d'origine : 1/1000  
Échelle d'édition : 1/500


Date d'édition : 01/02/2021  
(fuseau horaire de Paris)

Coordonnées en projection : RGF93CC49

Le plan visualisé sur cet extrait est géré par le  
centre des impôts foncier suivant :  
SAINT-LO  
CITE ADMINISTRATIVE PLACE DE LA  
PREFECTURE 50015  
50015 SAINT-LO CEDEX  
tél. 02.33.77.58.37 -fax  
cdif.saint-lo@dgfip.finances.gouv.fr



Cet extrait de plan vous est délivré par :

cadastre.gouv.fr  
©2017 Ministère de l'Action et des Comptes  
publics


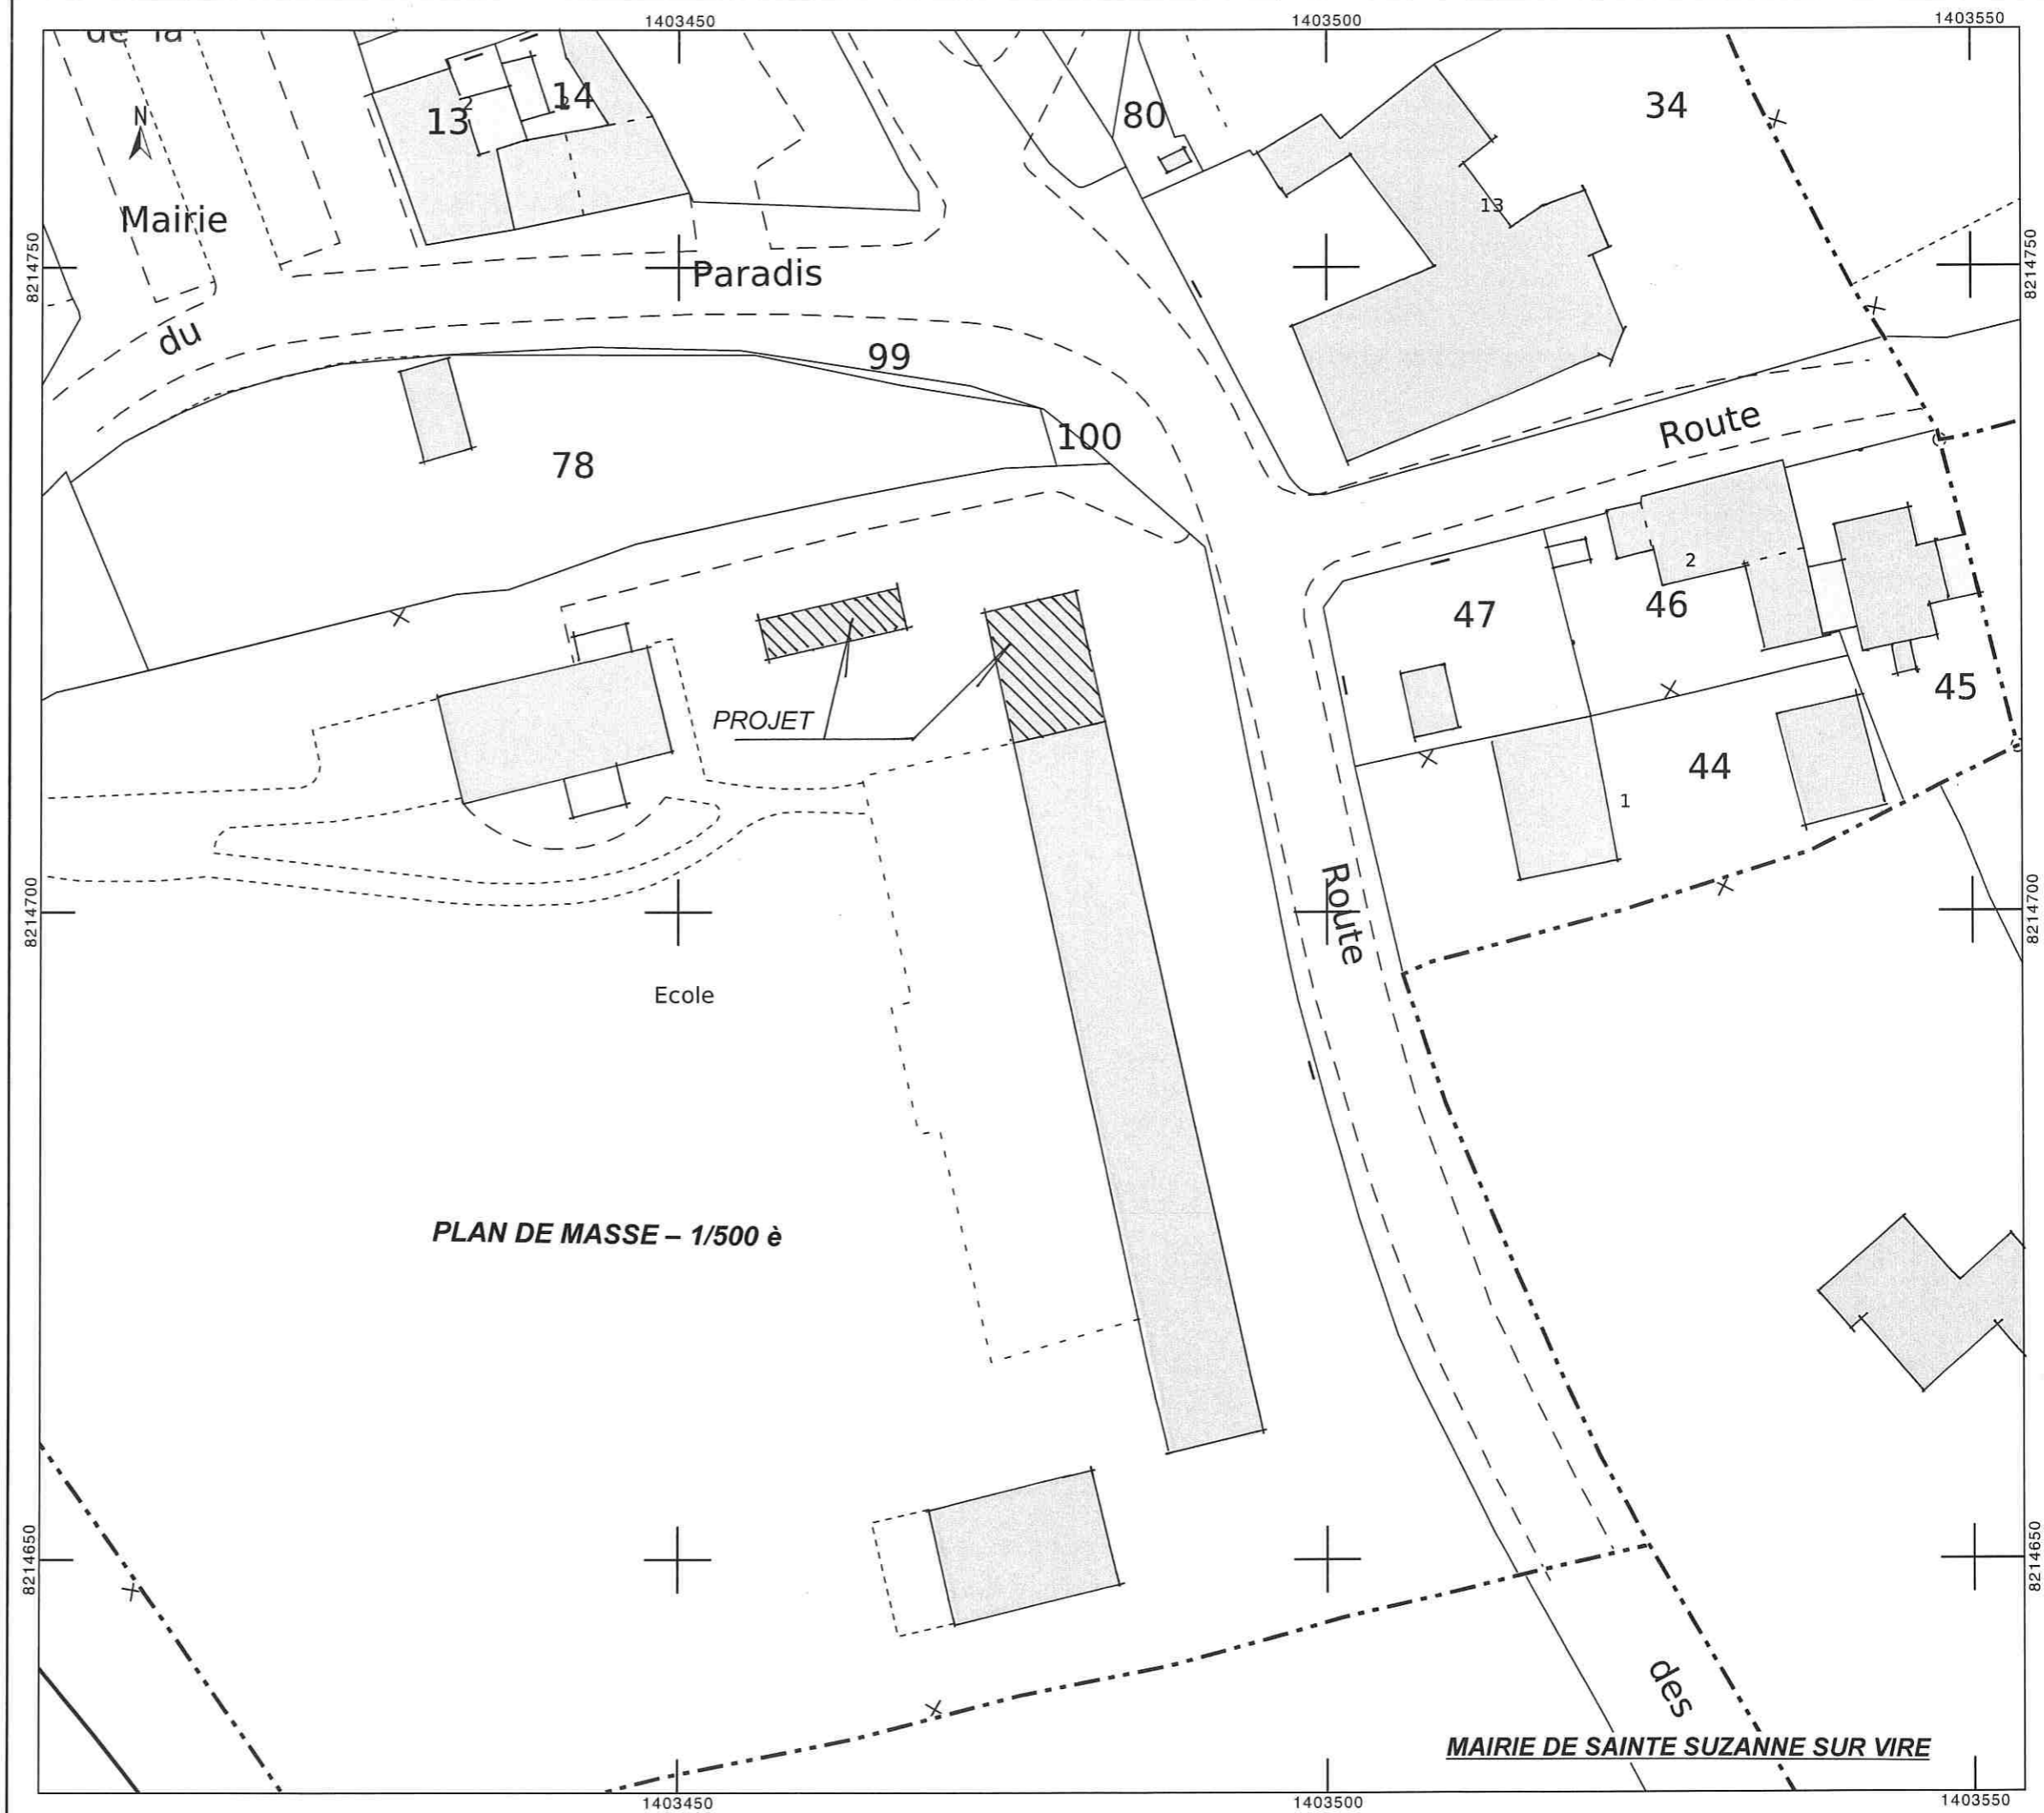



MAIRIE DE SAINTE SUZANNE SUR VIRE

EXISTANT

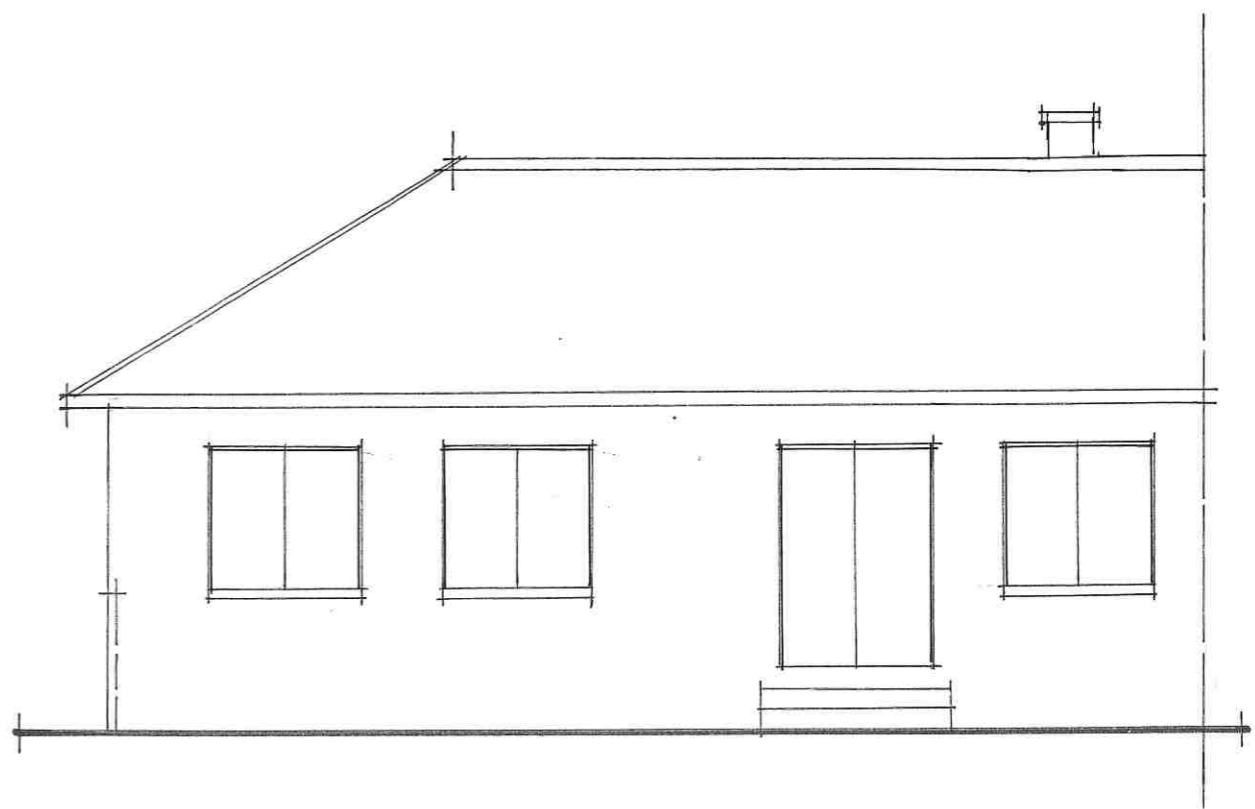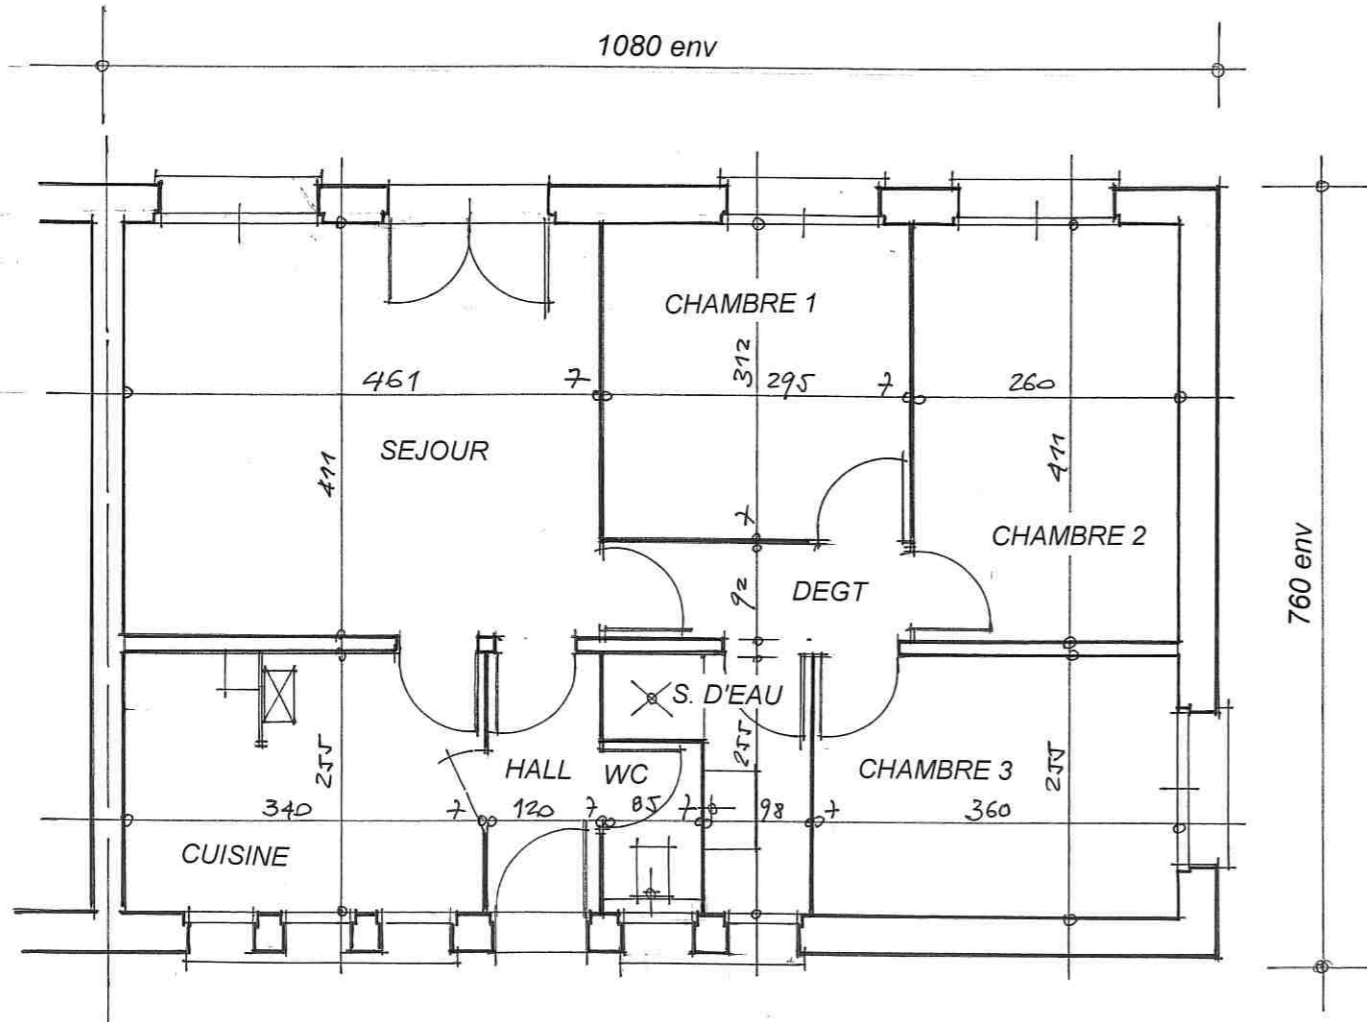





LOGEMENT

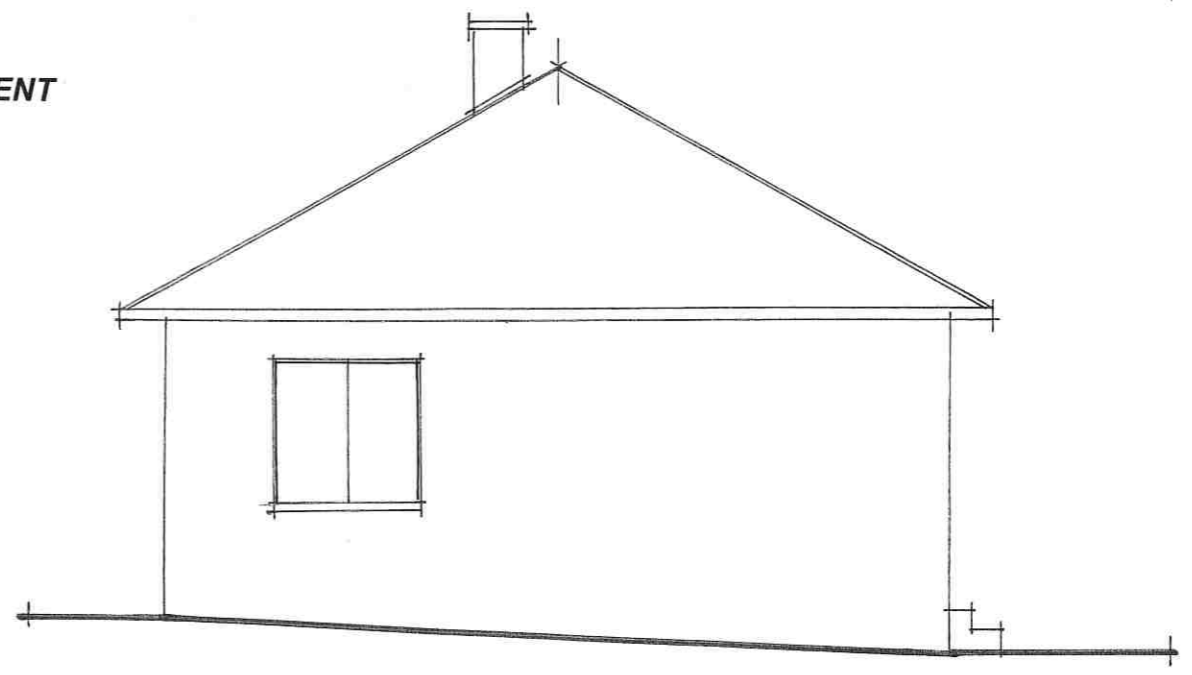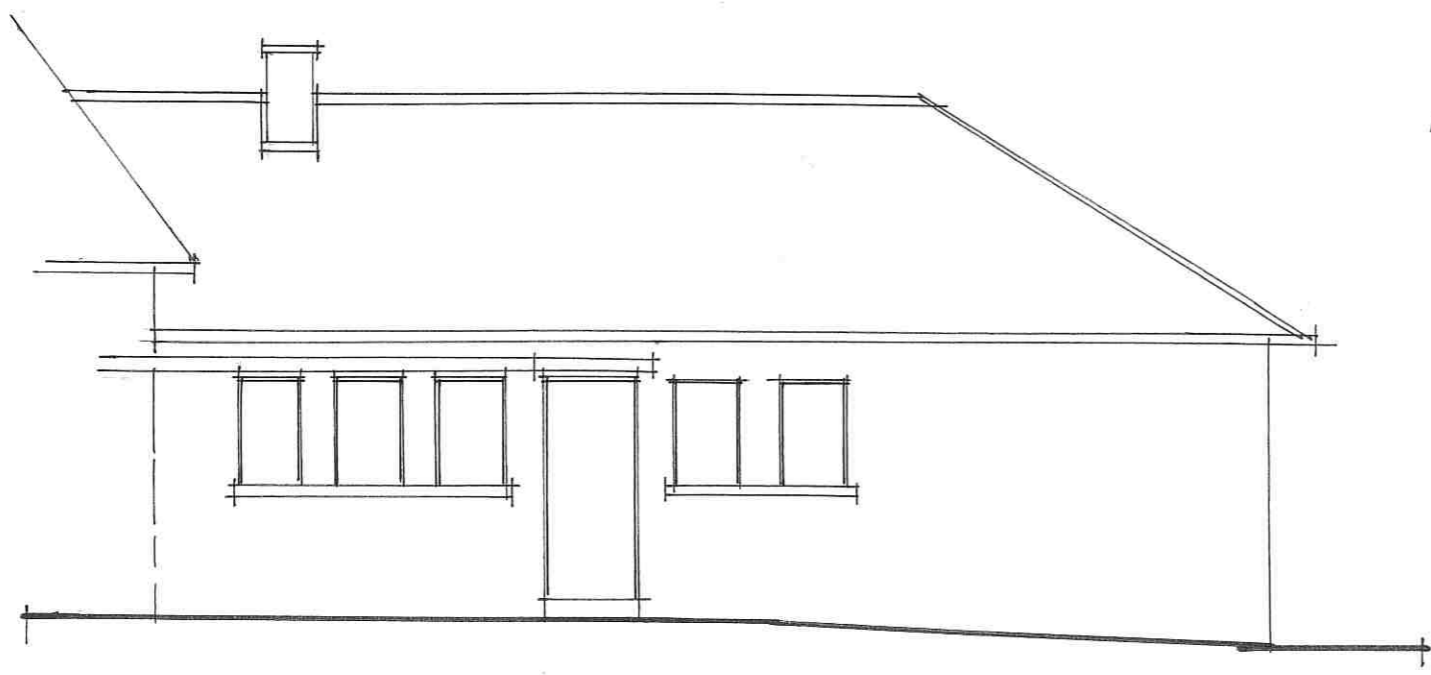


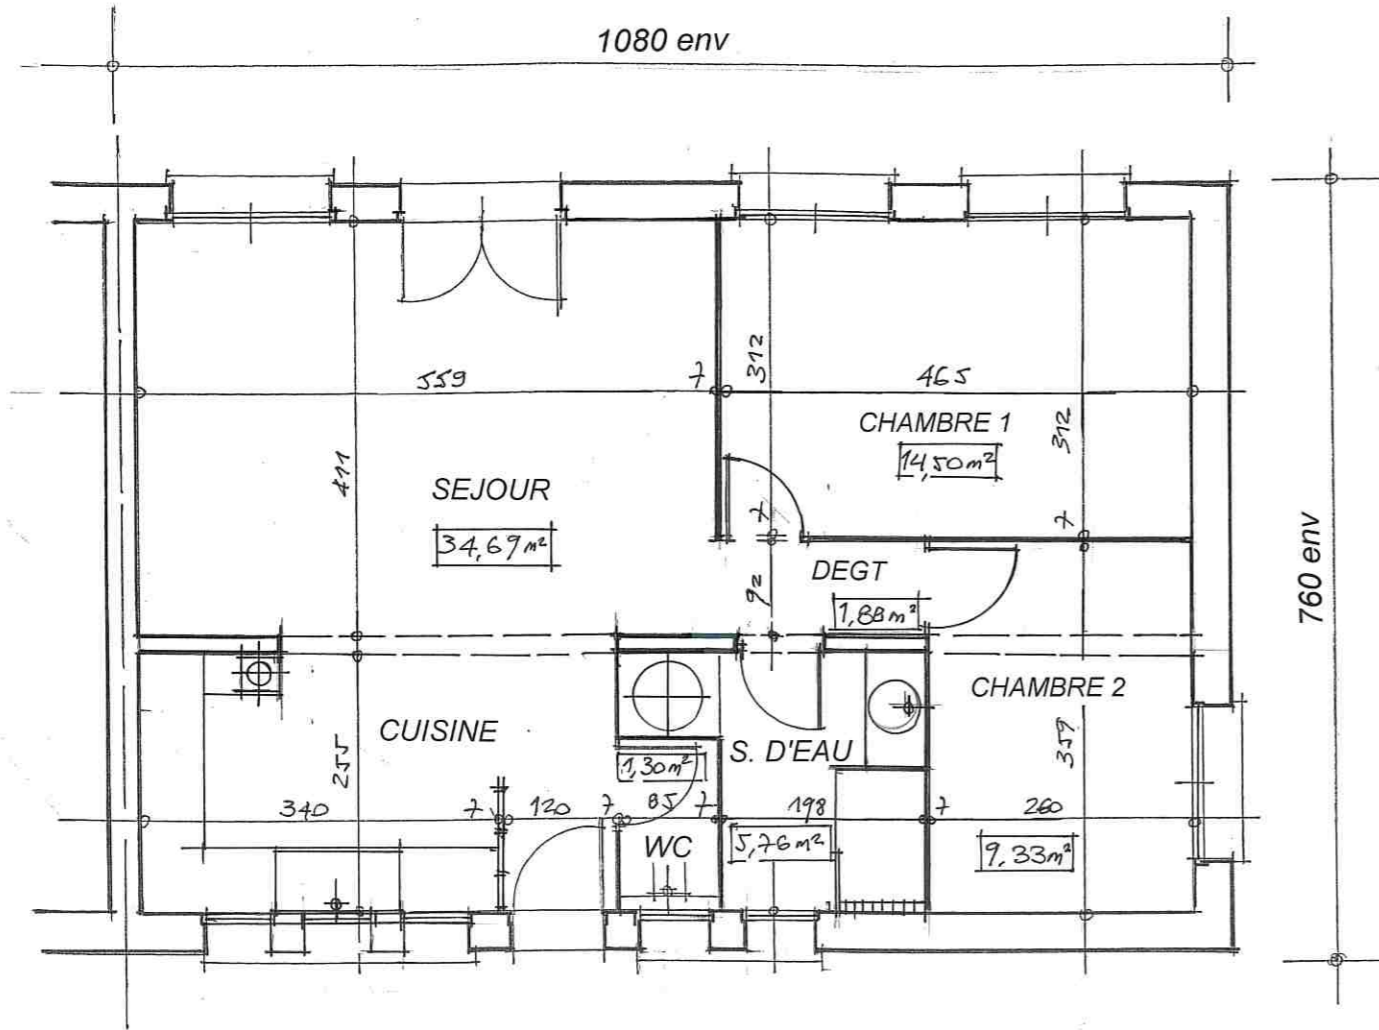


LOGEMENT  
67,46 m<sup>2</sup> env.



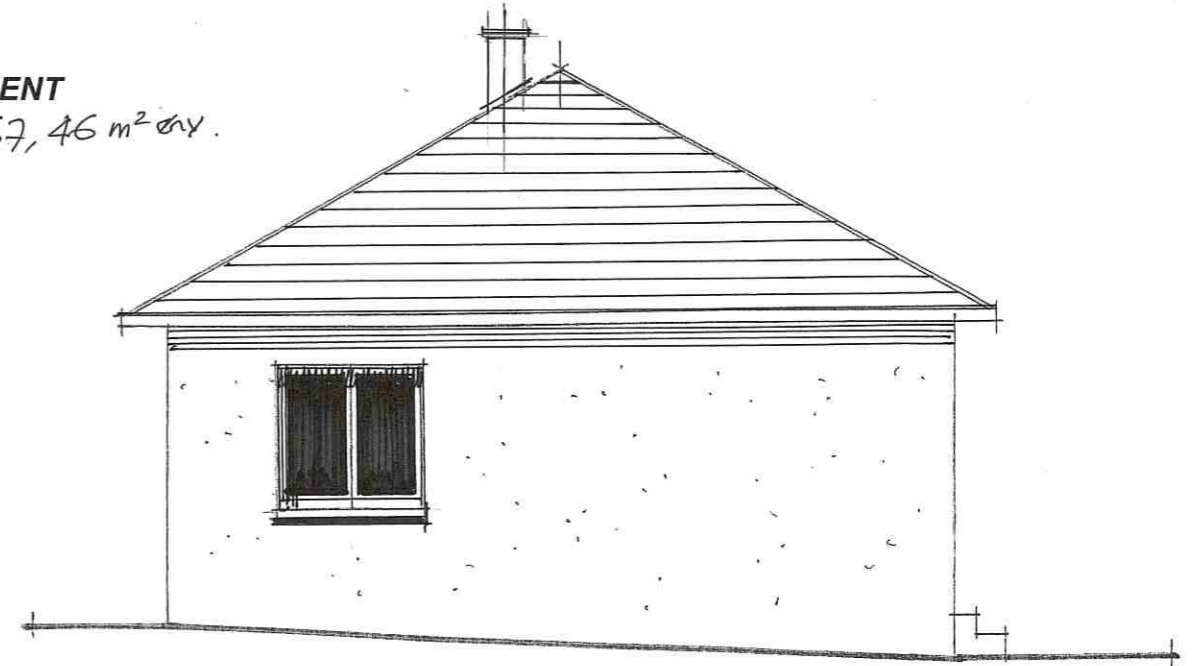


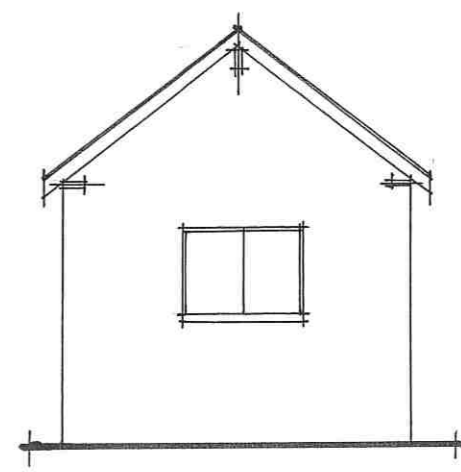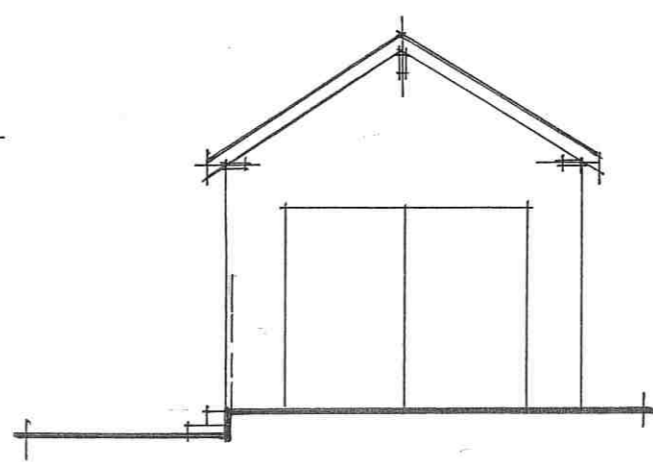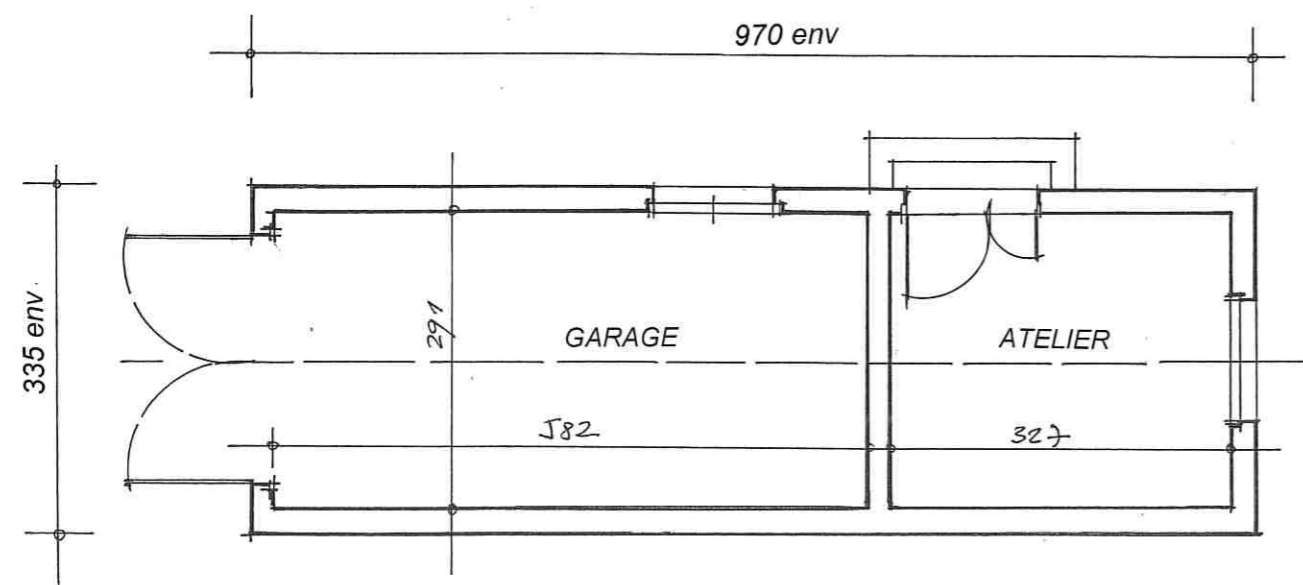

**GARAGE INDEPENDANT**

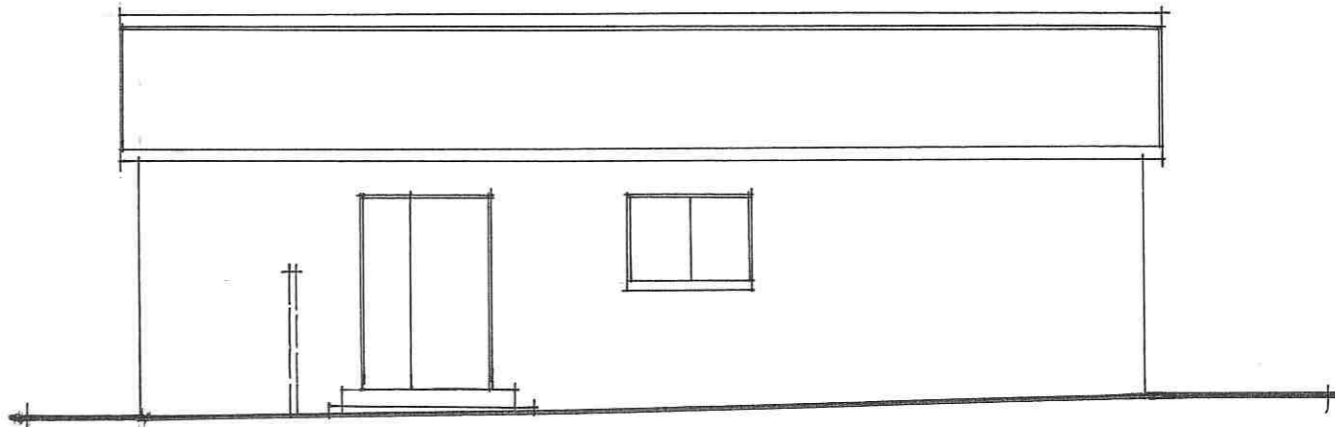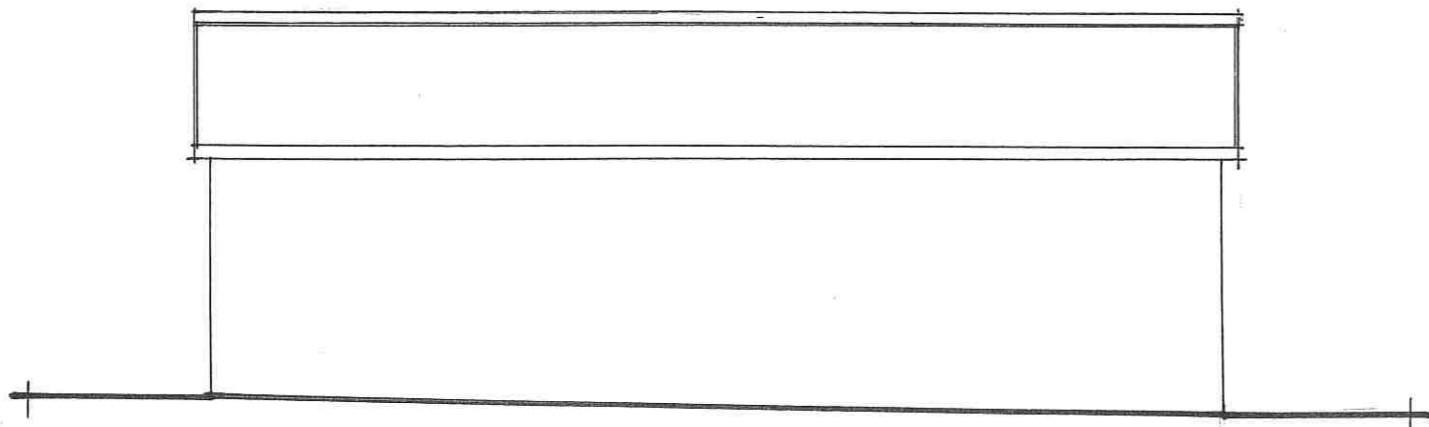



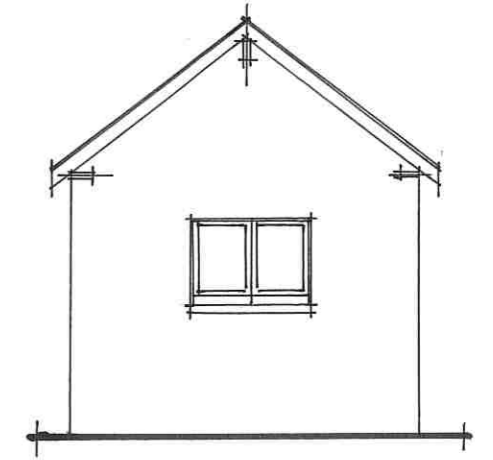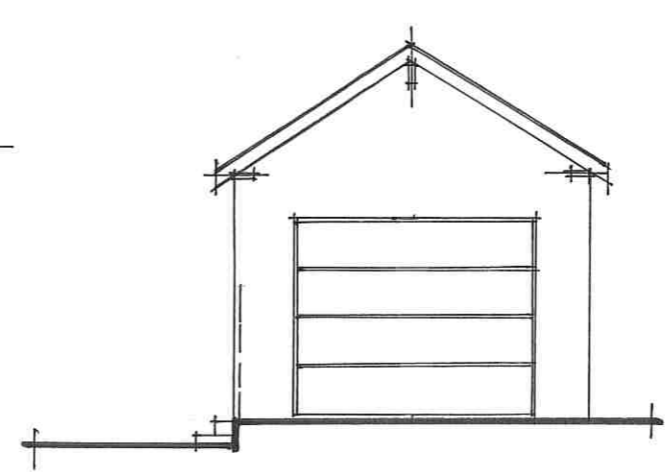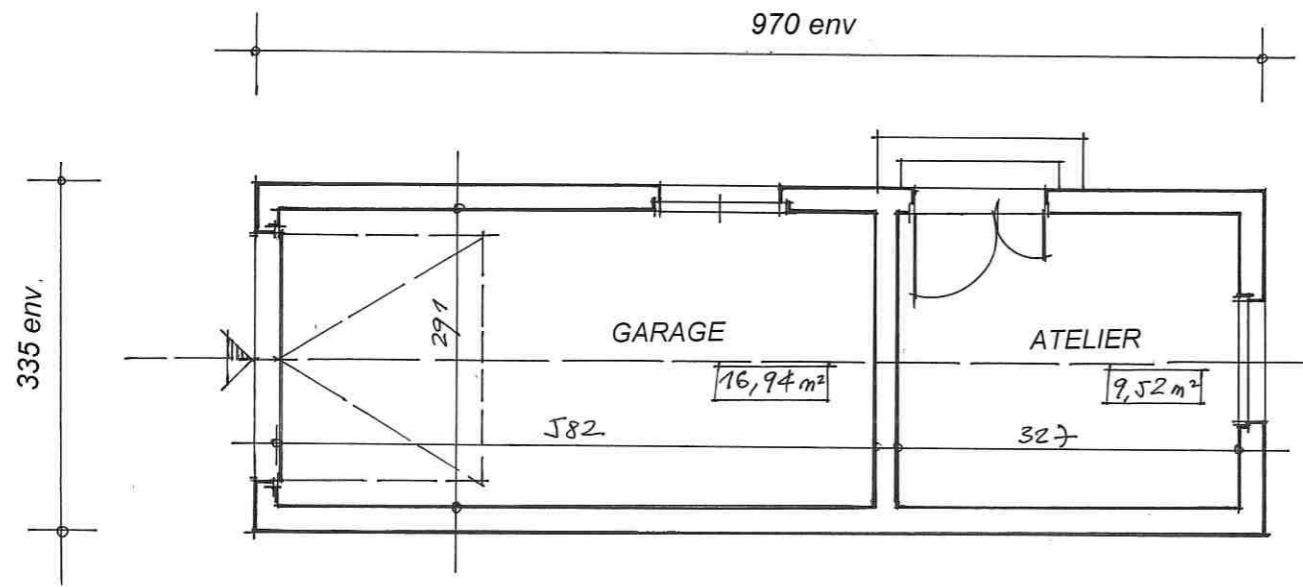

**GARAGE INDEPENDANT**  
26,46 m<sup>2</sup> env.

